

Филиал федерального государственного бюджетного учреждения «Федеральная кадастровая палата Федеральной службы государственной регистрации, кадастра и картографии» по Республике Марий Эл

(полное наименование органа кадастрового учета)

КП.1

КАДАСТРОВЫЙ ПАСПОРТ ЗЕМЕЛЬНОГО УЧАСТКА

"27" декабря 2016 г. № 12/5001/2016-250861

1	Кадастровый номер:	12:04:0210102:1446	2	Лист № 1	3	Всего листов: 5
4	Номер кадастрового квартала:	12:04:0210102				
5	Предыдущие номера:	12:04:0210102:453	6	Дата внесения номера в государственный кадастр недвижимости: 23.12.2016		
7	—					
8	Кадастровые номера объектов капитального строительства: —					
9	Адрес (описание местоположения): Республика Марий Эл, р-н Медведевский, пгт Медведево					
10	Категория земель: Земли населенных пунктов					
11	Разрешенное использование: Многоквартирные многоквартирные жилые дома 5-16 этажей, Офисы, Магазины, Учреждения жилищно-коммунального хозяйства					
12	Площадь: 9332+/-34 кв. м					
13	Кадастровая стоимость: 6216418.48 руб.					
14	Сведения о правах: —					
15	Особые отметки: Для данного земельного участка обеспечен доступ посредством земельного участка (земельных участков) с кадастровым номером (кадастровыми номерами) 12:04:0210102:1531. Посредством данного земельного участка обеспечен доступ к земельному участку (земельным участкам) с кадастровым номером (кадастровыми номерами) 12:04:0210102:1448, 12:04:0210102:1449.					
16	Сведения о природных объектах: —					
17	Дополнительные сведения			Дополнительные сведения прилагаются на листе № 2		
18	Характер сведений государственного кадастра недвижимости (статус записи о земельном участке): Сведения об объекте недвижимости имеют статус временные. Дата истечения временного характера сведений - 24.12.2021.					
19	Сведения о кадастровых инженерах: Глебов Дмитрий Александрович, 12-11-5, ООО "ГеоИз 2", 11.12.2016 г.					

Ведущий инженер (полное наименование должности)	 (подпись)	Т. А. Игнатьева (инициалы, фамилия)
--	---	--



КАДАСТРОВЫЙ ПАСПОРТ ЗЕМЕЛЬНОГО УЧАСТКА

"27" декабря 2016 г. № 12/5001/2016-250861

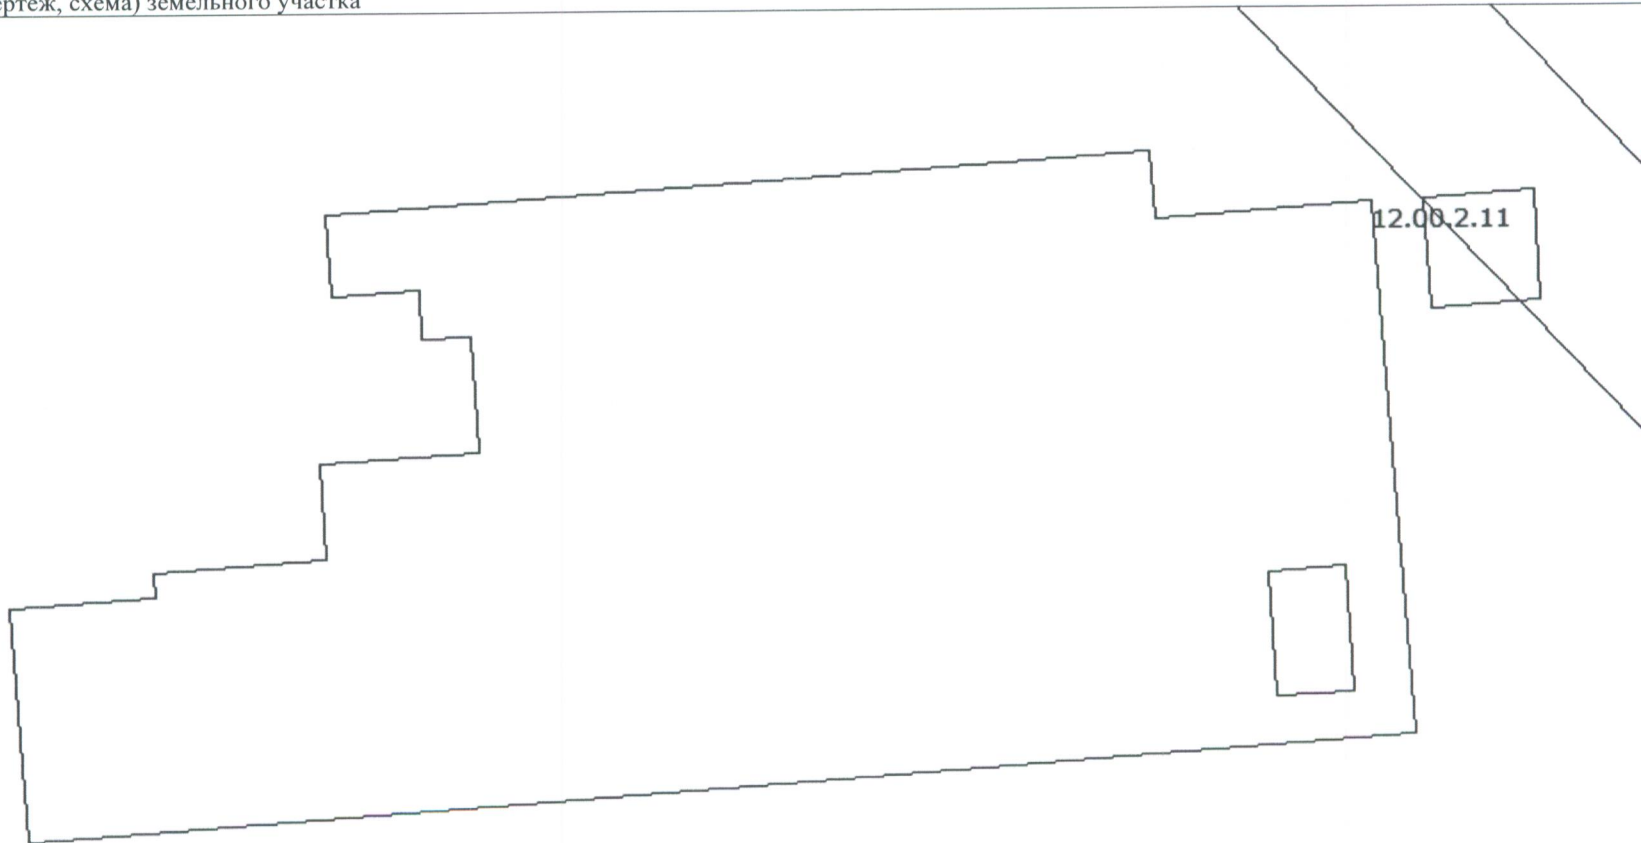
1	Кадастровый номер:	12:04:0210102:1446	2	Лист № 2	3	Всего листов: 5
17	Дополнительные сведения:					
17.1	Кадастровые номера участков, образованных с земельным участком: 12:04:0210102:1409, 12:04:0210102:1412, 12:04:0210102:1415, 12:04:0210102:1418, 12:04:0210102:1421, 12:04:0210102:1427, 12:04:0210102:1428, 12:04:0210102:1439, 12:04:0210102:1461, 12:04:0210102:1469, 12:04:0210102:1496, 12:04:0210102:1506, 12:04:0210102:1507, 12:04:0210102:1512, 12:04:0210102:1513, 12:04:0210102:1531, 12:04:0210102:1534, 12:04:0210102:1535, 12:04:0210102:1538, 12:04:0210102:1540, 12:04:0210102:1544, 12:04:0210102:1408, 12:04:0210102:1423, 12:04:0210102:1429, 12:04:0210102:1438, 12:04:0210102:1447, 12:04:0210102:1457, 12:04:0210102:1476, 12:04:0210102:1483, 12:04:0210102:1488, 12:04:0210102:1516, 12:04:0210102:1523, 12:04:0210102:1526, 12:04:0210102:1413, 12:04:0210102:1420, 12:04:0210102:1426, 12:04:0210102:1435, 12:04:0210102:1436, 12:04:0210102:1444, 12:04:0210102:1452, 12:04:0210102:1458, 12:04:0210102:1463, 12:04:0210102:1471, 12:04:0210102:1472, 12:04:0210102:1477, 12:04:0210102:1486, 12:04:0210102:1492, 12:04:0210102:1495, 12:04:0210102:1500, 12:04:0210102:1508, 12:04:0210102:1509, 12:04:0210102:1514, 12:04:0210102:1524, 12:04:0210102:1528, 12:04:0210102:1529, 12:04:0210102:1545, 12:04:0210102:1411, 12:04:0210102:1419, 12:04:0210102:1434, 12:04:0210102:1443, 12:04:0210102:1445, 12:04:0210102:1455, 12:04:0210102:1460, 12:04:0210102:1478, 12:04:0210102:1484, 12:04:0210102:1489, 12:04:0210102:1497, 12:04:0210102:1499, 12:04:0210102:1503, 12:04:0210102:1525, 12:04:0210102:1543, 12:04:0210102:1414, 12:04:0210102:1424, 12:04:0210102:1437, 12:04:0210102:1440, 12:04:0210102:1449, 12:04:0210102:1450, 12:04:0210102:1462, 12:04:0210102:1465, 12:04:0210102:1470, 12:04:0210102:1473, 12:04:0210102:1474, 12:04:0210102:1475, 12:04:0210102:1479, 12:04:0210102:1481, 12:04:0210102:1494, 12:04:0210102:1501, 12:04:0210102:1505, 12:04:0210102:1515, 12:04:0210102:1533, 12:04:0210102:1410, 12:04:0210102:1416, 12:04:0210102:1417, 12:04:0210102:1422, 12:04:0210102:1425, 12:04:0210102:1432, 12:04:0210102:1442, 12:04:0210102:1448, 12:04:0210102:1451, 12:04:0210102:1453, 12:04:0210102:1454, 12:04:0210102:1485, 12:04:0210102:1487, 12:04:0210102:1490, 12:04:0210102:1493, 12:04:0210102:1502, 12:04:0210102:1517, 12:04:0210102:1537, 12:04:0210102:1539, 12:04:0210102:1541, 12:04:0210102:1430, 12:04:0210102:1459, 12:04:0210102:1466, 12:04:0210102:1468, 12:04:0210102:1482, 12:04:0210102:1498, 12:04:0210102:1504, 12:04:0210102:1518, 12:04:0210102:1521, 12:04:0210102:1527, 12:04:0210102:1530, 12:04:0210102:1532, 12:04:0210102:1431, 12:04:0210102:1433, 12:04:0210102:1441, 12:04:0210102:1456, 12:04:0210102:1464, 12:04:0210102:1467, 12:04:0210102:1480, 12:04:0210102:1491, 12:04:0210102:1510, 12:04:0210102:1511, 12:04:0210102:1519, 12:04:0210102:1520, 12:04:0210102:1522, 12:04:0210102:1536, 12:04:0210102:1542					
17.2	Кадастровый номер преобразованного участка: —					
17.3	Кадастровые номера участков, подлежащих снятию или снятых с кадастрового учета: 12:04:0210102:453					
17.4	Кадастровые номера участков, образованных из земельного участка: —					


Ведущий инженер (полное наименование должности)	Т. А. Игнатьева (инициалы, фамилия)
--	--



КАДАСТРОВЫЙ ПАСПОРТ ЗЕМЕЛЬНОГО УЧАСТКА

"27" декабря 2016 г. № 12/5001/2016-250861

1	Кадастровый номер:	12:04:0210102:1446	2	Лист № <u>3</u>	3	Всего листов: <u>5</u>
4	План (чертеж, схема) земельного участка					
						
5	Масштаб 1:900					

Ведущий инженер (полное наименование должности)	 М.П. (подпись)	Т. А. Игнатъева (инициалы, фамилия)
--	---	--

КАДАСТРОВЫЙ ПАСПОРТ ЗЕМЕЛЬНОГО УЧАСТКА

"27" декабря 2016 г. № 12/5001/2016-250861

1	Кадастровый номер:	12:04:0210102:1446	2	Лист № 4	3	Всего листов: 5
4	Сведения о частях земельного участка и обременениях					
	Номер п/п	Учетный номер части	Площадь (м ²)	Характеристика части		
	1	2	3	4		
	1	1	97	Ограничения прав на земельный участок, предусмотренные статьей 56 Земельного кодекса Российской Федерации. Согласно постановления Правительства Российской Федерации "О порядке установления охранных зон объектов электросетевого хозяйства и особых условий использования земельных участков, расположенных в границах таких зон" № 160, от 24 февраля 2009 г., Охранная зона воздушных линий электропередач "Электросетевой комплекс "ВЛ-10кВ, ВЛ-0,4кВ, ТП-10/0,4кВ от ПС Медведово" ВЛ-1014, зона с особыми условиями использования территорий, № 1. 12.00.2.11. Свидетельство о государственной регистрации права от 22.04.2008 № 12-12-01/067/2008-180		

Ведущий инженер (полное наименование должности)	Т. А. Игнатьева (инициалы, фамилия)
--	--



КАДАСТРОВЫЙ ПАСПОРТ ЗЕМЕЛЬНОГО УЧАСТКА

"27" декабря 2016 г. № 12/5001/2016-250861

1	Кадастровый номер: 12:04:0210102:1446	2	Лист № 5	3	Всего листов: 5
4	План (чертеж, схема) части земельного участка		Учетный номер части: 12:04:0210102:1446/1		
5	Масштаб 1:200				



Ведущий инженер (полное наименование должности)	 (подпись)	Т. А. Игнатьева (инициалы, фамилия)