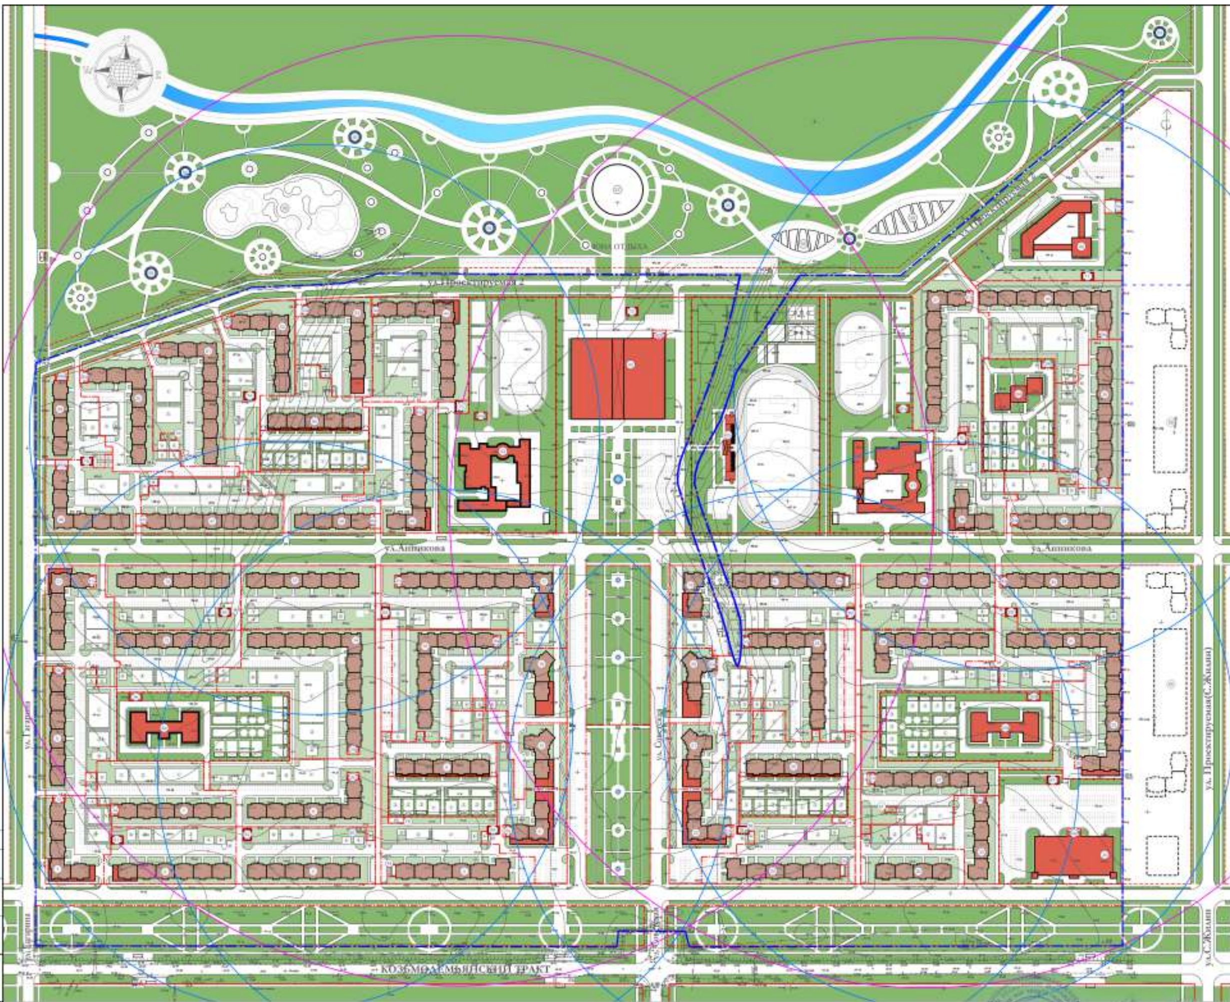

ЭКСПЛИКАЦИЯ ЗДАНИЙ И СООРУЖЕНИЙ

[illegible]	[illegible]	[illegible]	[illegible]

ТЕХНИКО-ЭКОНОМИЧЕСКИЕ ПОКАЗАТЕЛИ

№ поз.	Наименование показателей	Ед. измер.	Норма СП 42.13330.2011		Проектное предложение	Примеч.
			[illegible]	[illegible]		
1	[illegible]	га			98.2	
	в том числе:					
1.1	[illegible]	га			52.7	
	в том числе:					
	[illegible]	га			18.0	
	[illegible]	га	38	4.8	4.9	
	[illegible]	га	17	3.8	3.1	
	[illegible]	га	1	2.1	2.21	
	[illegible]	га	0.7	1.5	1.7	
	[illegible]	га	0.3	0.3	0.34	
	[illegible]	га	0.1	0.2	0.25	
	[illegible]	га			13.2	
	[illegible]	га	8.0	12.8	12.7	
	[illegible]	га		2.8	2.3	
	[illegible]	га			—	
1.2	[illegible]	га			1.3	
1.3	[illegible]	га			4.2	
1.4	[illegible]	га			1.7	
1.5	[illegible]	га			0.7	
1.6	[illegible]	га			9.6	
2	[illegible]	га/%			98.2/100	
2.1	[illegible]	га			12.9	
	в том числе:					
	- [illegible]	га			10.0	
	- [illegible]	га			2.6	
	- [illegible]	га			0.3	
2.2	[illegible]	%			16.06	
3	[illegible]					
3.1	[illegible]	чел.			21403	
3.2	[illegible]	чел./га			267	
3.3	[illegible]	чел./га			322	
4	[illegible]				54	
4.1	[illegible]	кв.			13700	
4.2	[illegible]	$м^2$/чел.			18	
4.3	[illegible]	$м^2$			770825.6	
4.4	[illegible]	$м^2$			642956.8	

УСЛОВНЫЕ ОБОЗНАЧЕНИЯ

Границы:
- [illegible]
- [illegible]
- [illegible]
- [illegible]

Здания и сооружения
- [illegible]
- [illegible]
- [illegible]

Иные элементы оформления
- [illegible]
- Радиус обслуживания ДОУ (300 м)
- Радиус обслуживания СОШ (500 м)
- [illegible]
- [illegible]

ПРИМЕЧАНИЯ

1. Схема разработана в масштабе 1:2000 на геоподоснове, выполненной ЧП Арсентьев.
2. Система координат-местная. Система высот-Балтийская.
3. Расчеты выполнены в соответствии с "Нормативами градостроительного проектирования Республики Марий Эл (утв. постановлением Правительства РМЭ от 25.02.2012г., №176).
4. Дополнительно для занятий физкультурой и спортом использовать спортядро проектируемых школ, согласно с нормативами градостроительного проектирования.

Изм.	Кол.уч	Лист	№док	Подпись	Дата	
Нач. отд.	Тарасов					Проект планировки территории
ГАП	Иванов					
ГИП	Слесарёв					
Архитектор	Андреев					

Заказчик: ООО "Честр-Инвест" — ППТ

Стадия: П | Лист: 2 | Листов: 11

ООО"Честр - Инвест"